05

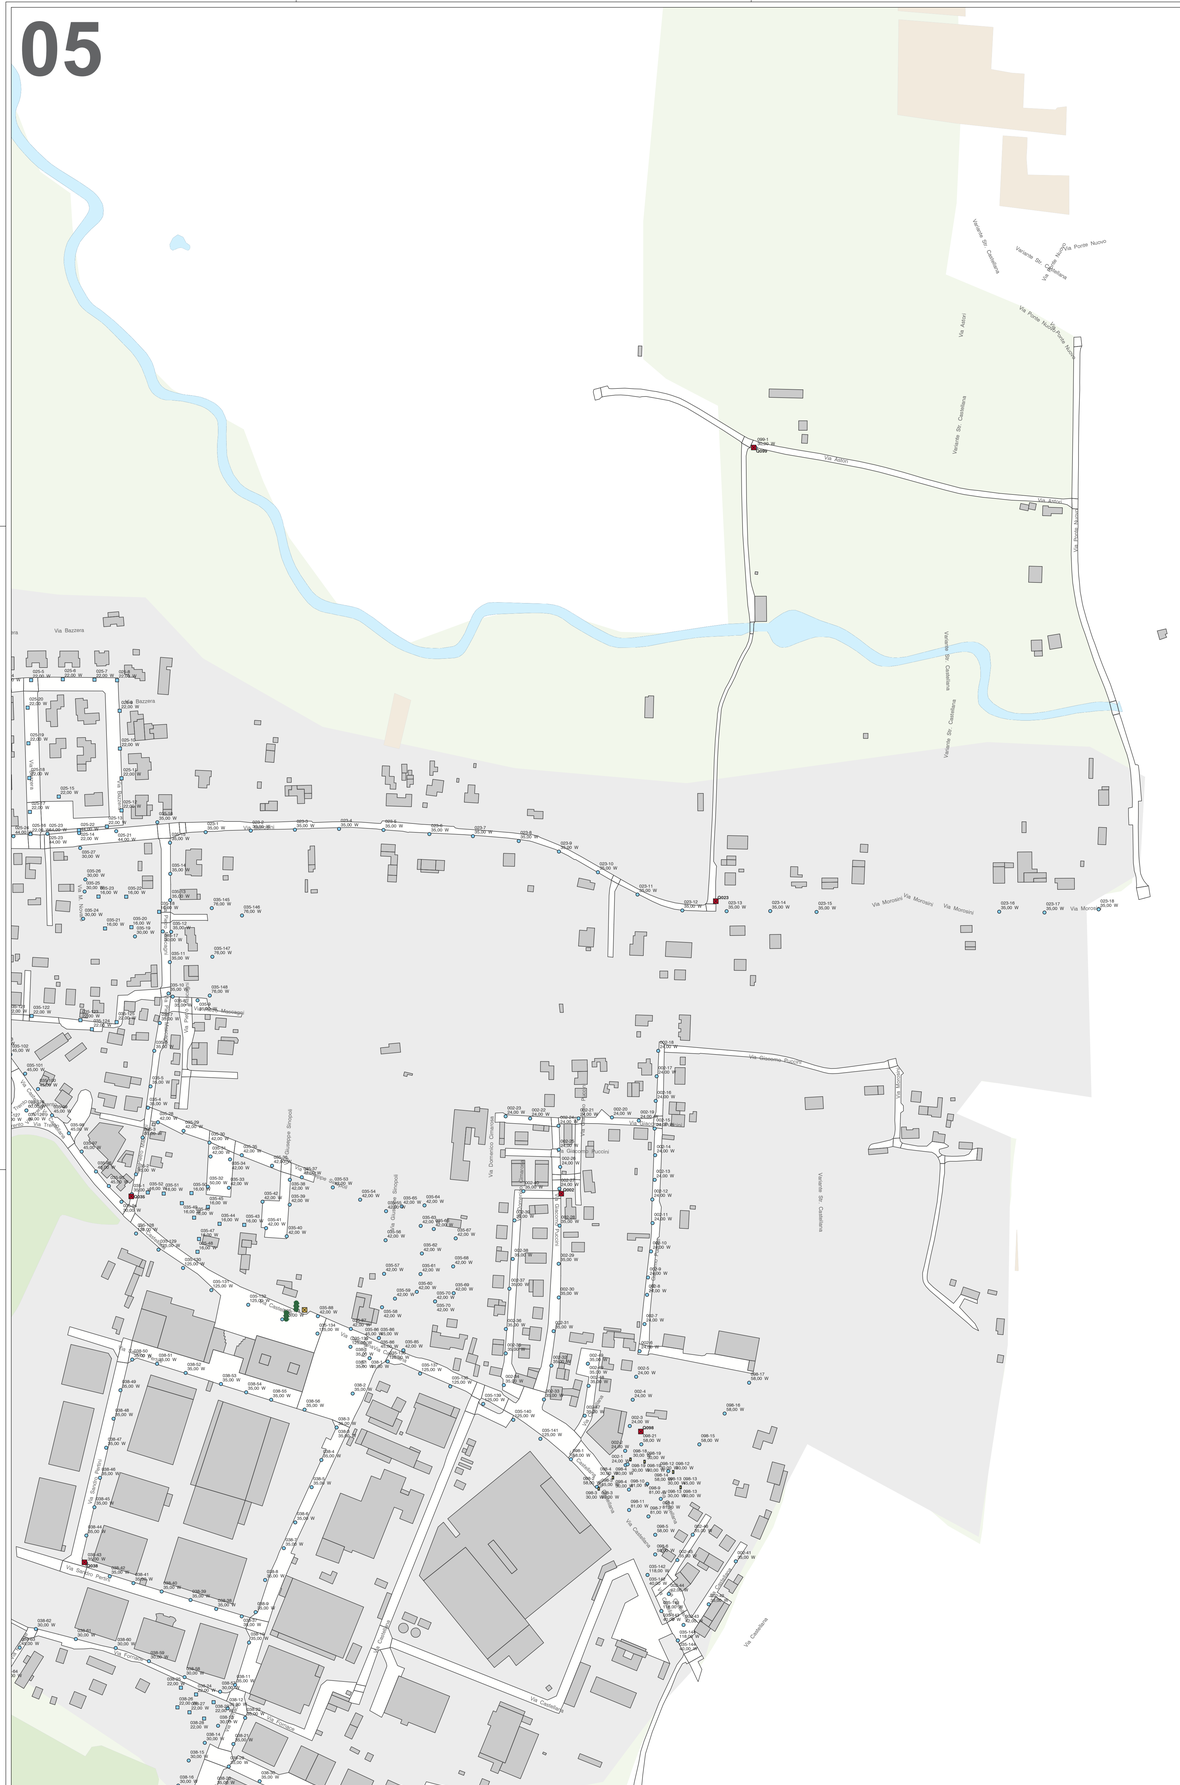
Via Bazzera
Via Bazzera
Via Bazzera