



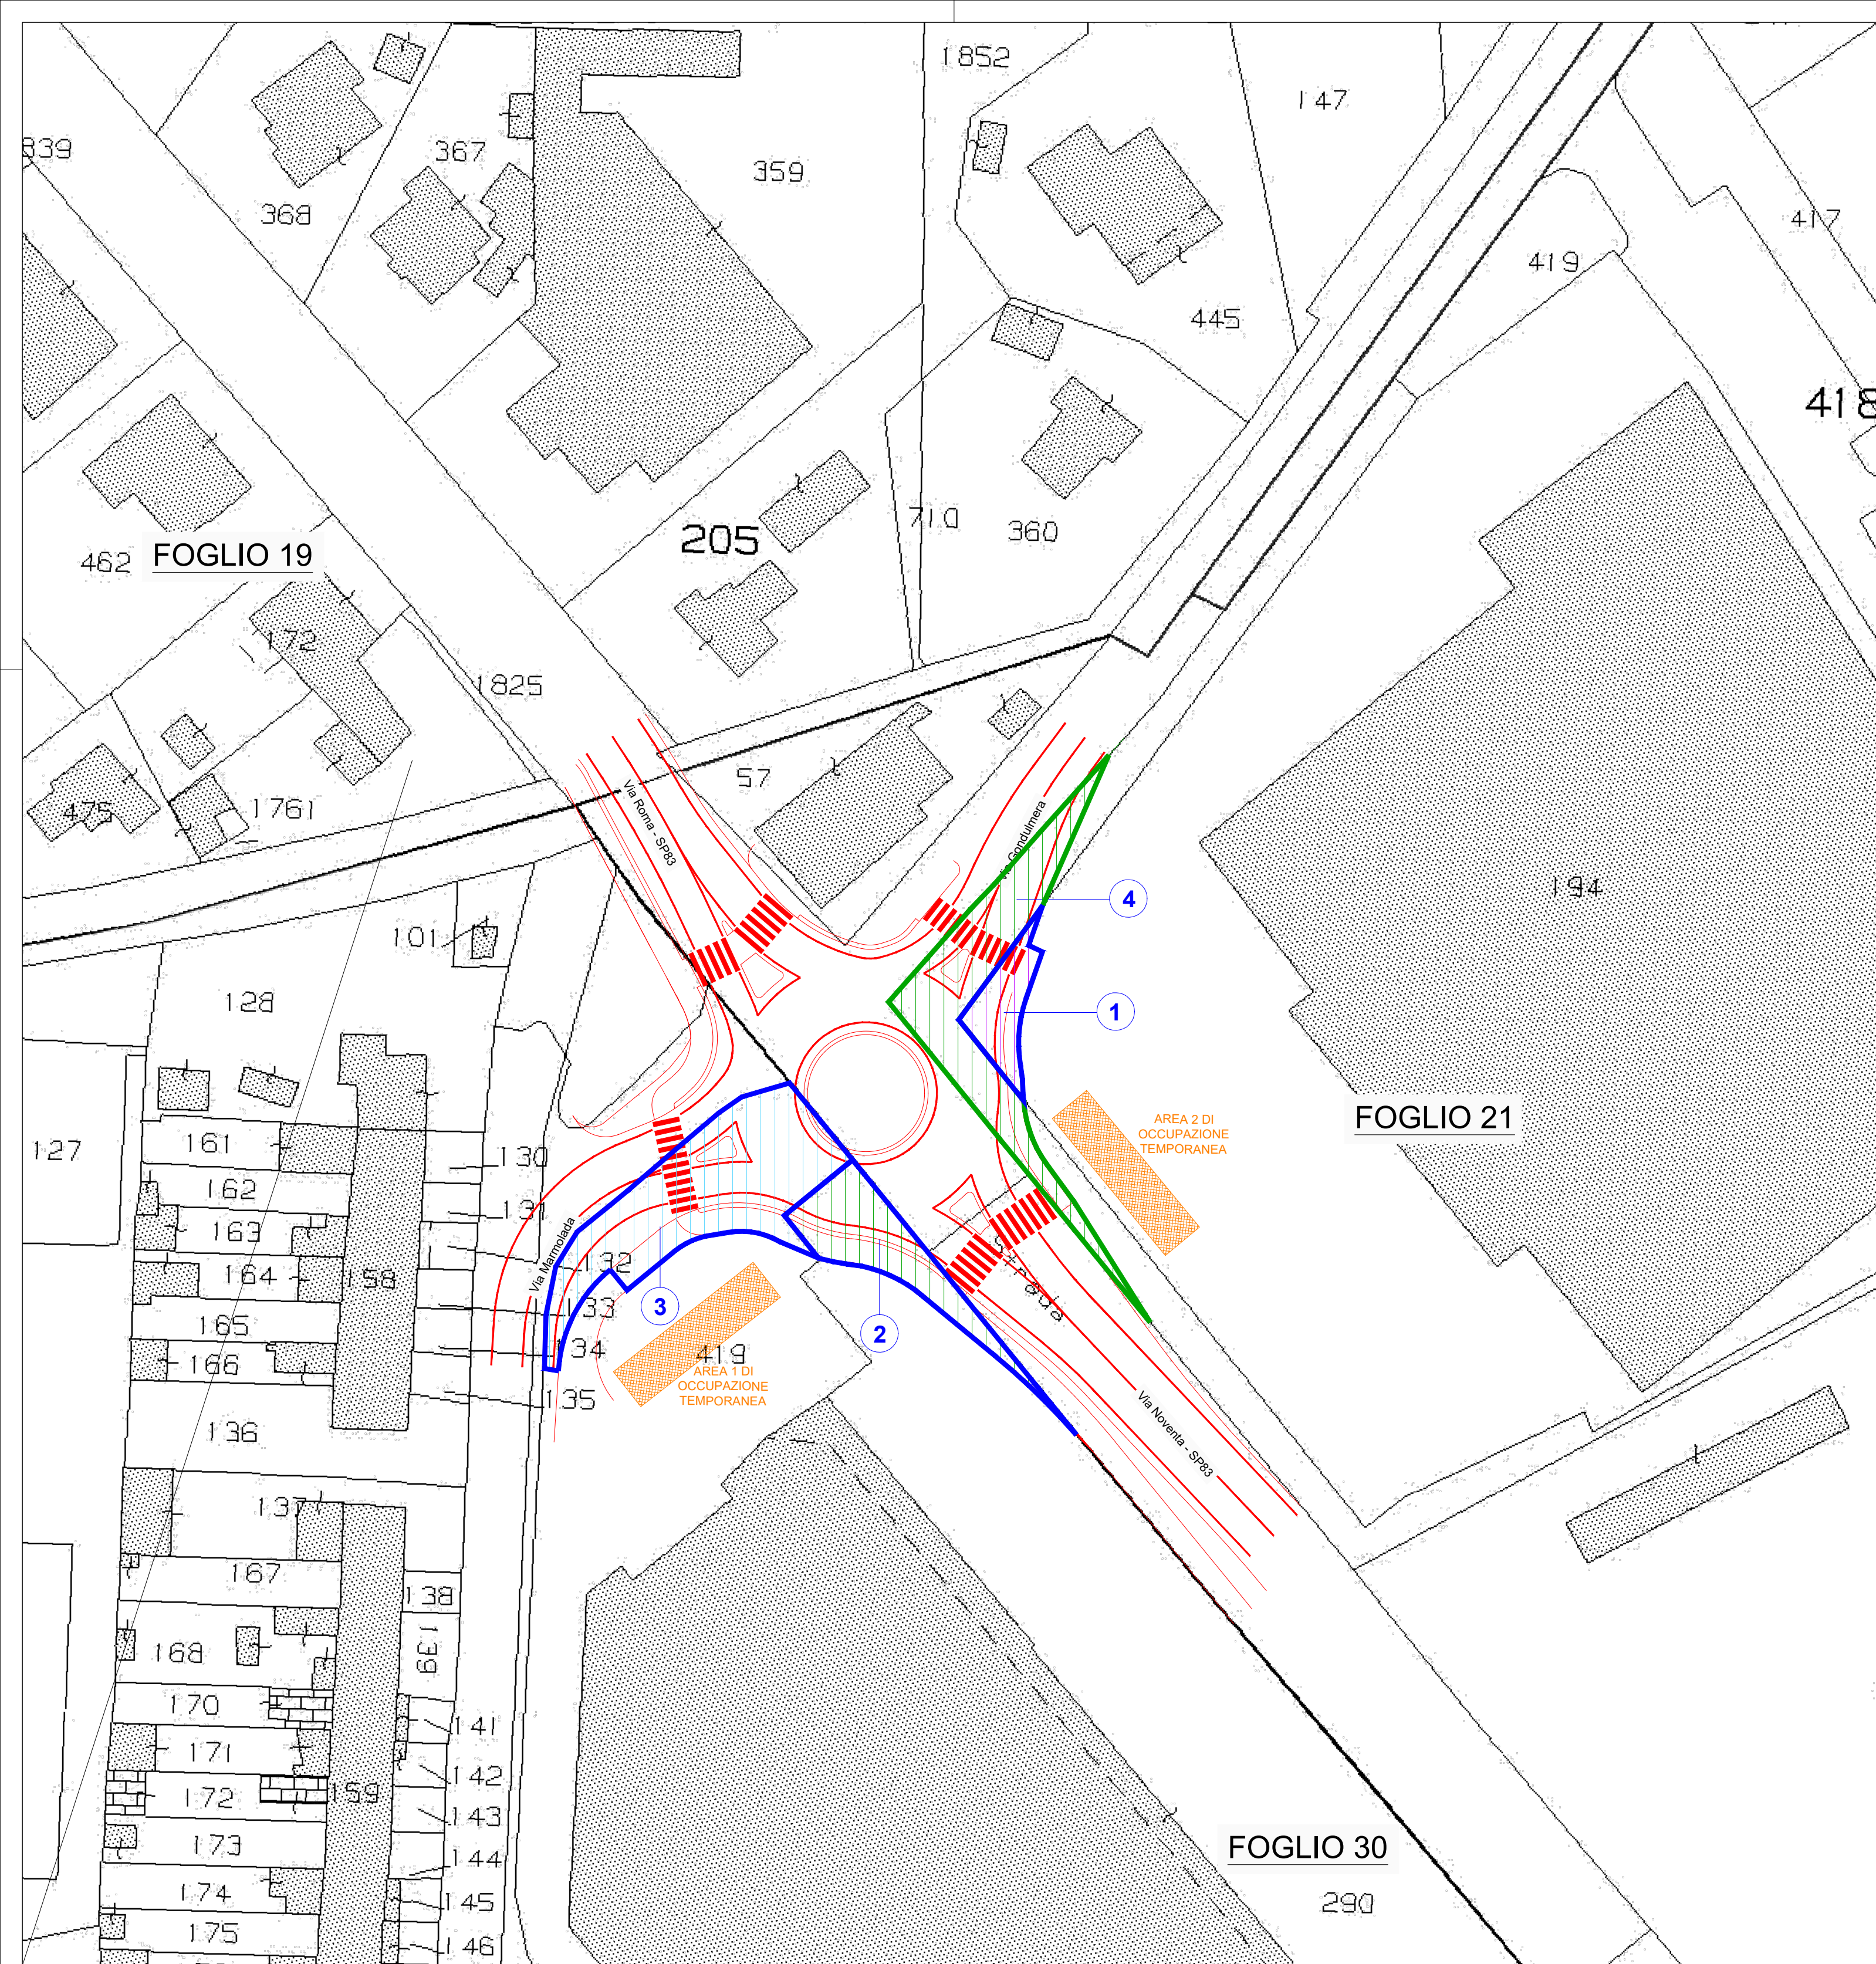

- LEGENDA
- SUPERFICIE PRESUNTA DI ESPROPRIO
 - ESTRATTO CATASTALE - PARTICELLE
 - IMPRONTA OPERA
 - AREE DI OCCUPAZIONE TEMPORANEA
 - DITTE

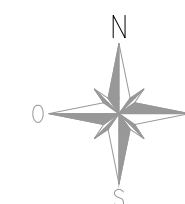

SCALA GRAFICA 1:500
1 cm = 5 m
0m 5 10 15 20 25m



**CITTA' METROPOLITANA
DI VENEZIA**
Area Mobilità - Servizio gestione e manutenzione rete stradale

Ca' Corner, San Marco 2662 - 30124 Venezia (VE)
Via Forte Marghera, 191 - 30173 Mestre (VE)



PROGETTO ESECUTIVO

**INTERVENTI PER IL MIGLIORAMENTO DELLA RETE STRADALE IN COMUNE DI NOVENTA DI PIAVE:
NUOVA ROTATORIA ALL'INTERSEZIONE TRA VIA NOVENTA-SP 83, VIA ROMA-SP 83, VIA
MARMOLADA E VIA GONDULMERA IN COMUNE DI NOVENTA DI PIAVE E SAN DONA' DI PIAVE
CUP: B17H240022100003**

IL RESPONSABILE DEL PROGETTO
Arch. Alberta Parolin
SUPPORTO AL RUP
Arch. Elena Pistollato

UBICAZIONE DELL' INTERVENTO
SP83 - COMUNE DI NOVENTA DI PIAVE
E SAN DONA' DI PIAVE
STRADA PROVINCIALE SP83

PROGETTAZIONE

Saico Ingegneria S.r.l.
Ing. Alberto Zanchettin
Ing. Emanuele Martini



PIANO PARTICELLARE DELL'OPERA

REV.	DESCRIZIONE	DATA
00	prima emissione	05/02/2026

TAV. n. 6.2
SCALA: 1:500