


Scala 1:500

ciglio fosso

ciglio fosso

via
Cavin
Maggiore

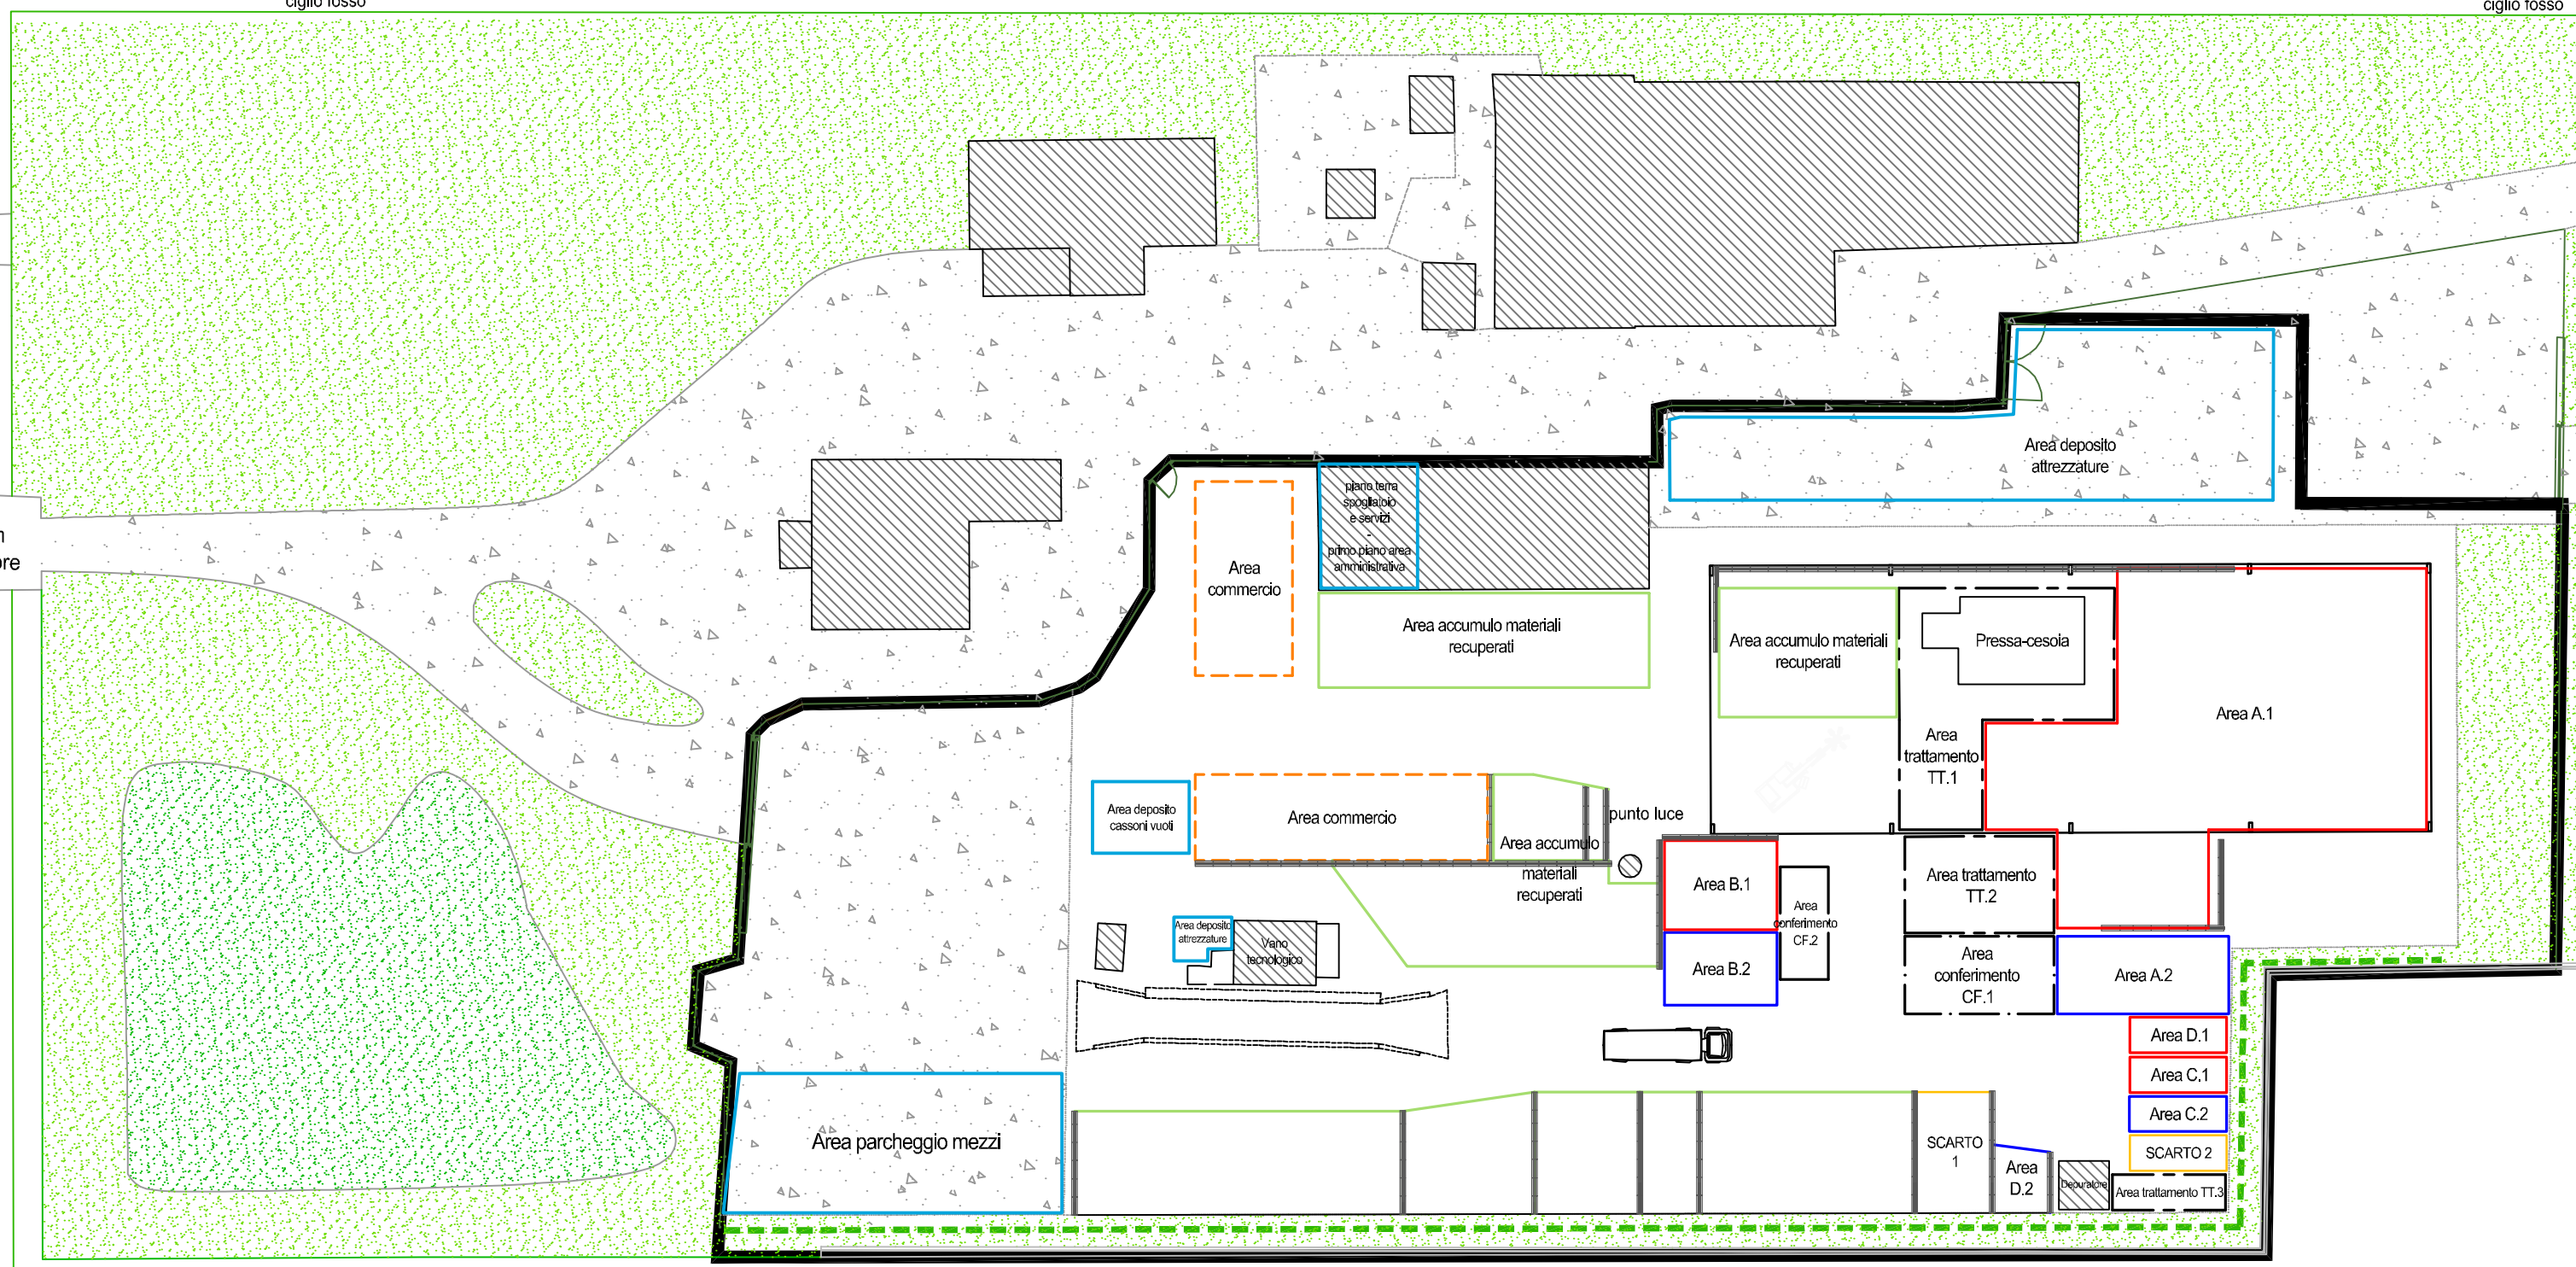

- Area D.1
- Area C.1
- Area C.2
- SCARTO 2
- Area D.2
- Area trattamento TT.3