


Stato di fatto

- LEGENDA
Tipologia apparecchi di illuminazione presenti in campo
- Stradale
 - Arredo
 - Accento/proiettore
 - Punto luce non oggetto di intervento di riqualificazione

QE ... Quadro elettrico PI

Nota:
Axx: codice identificativo univoco del punto luce

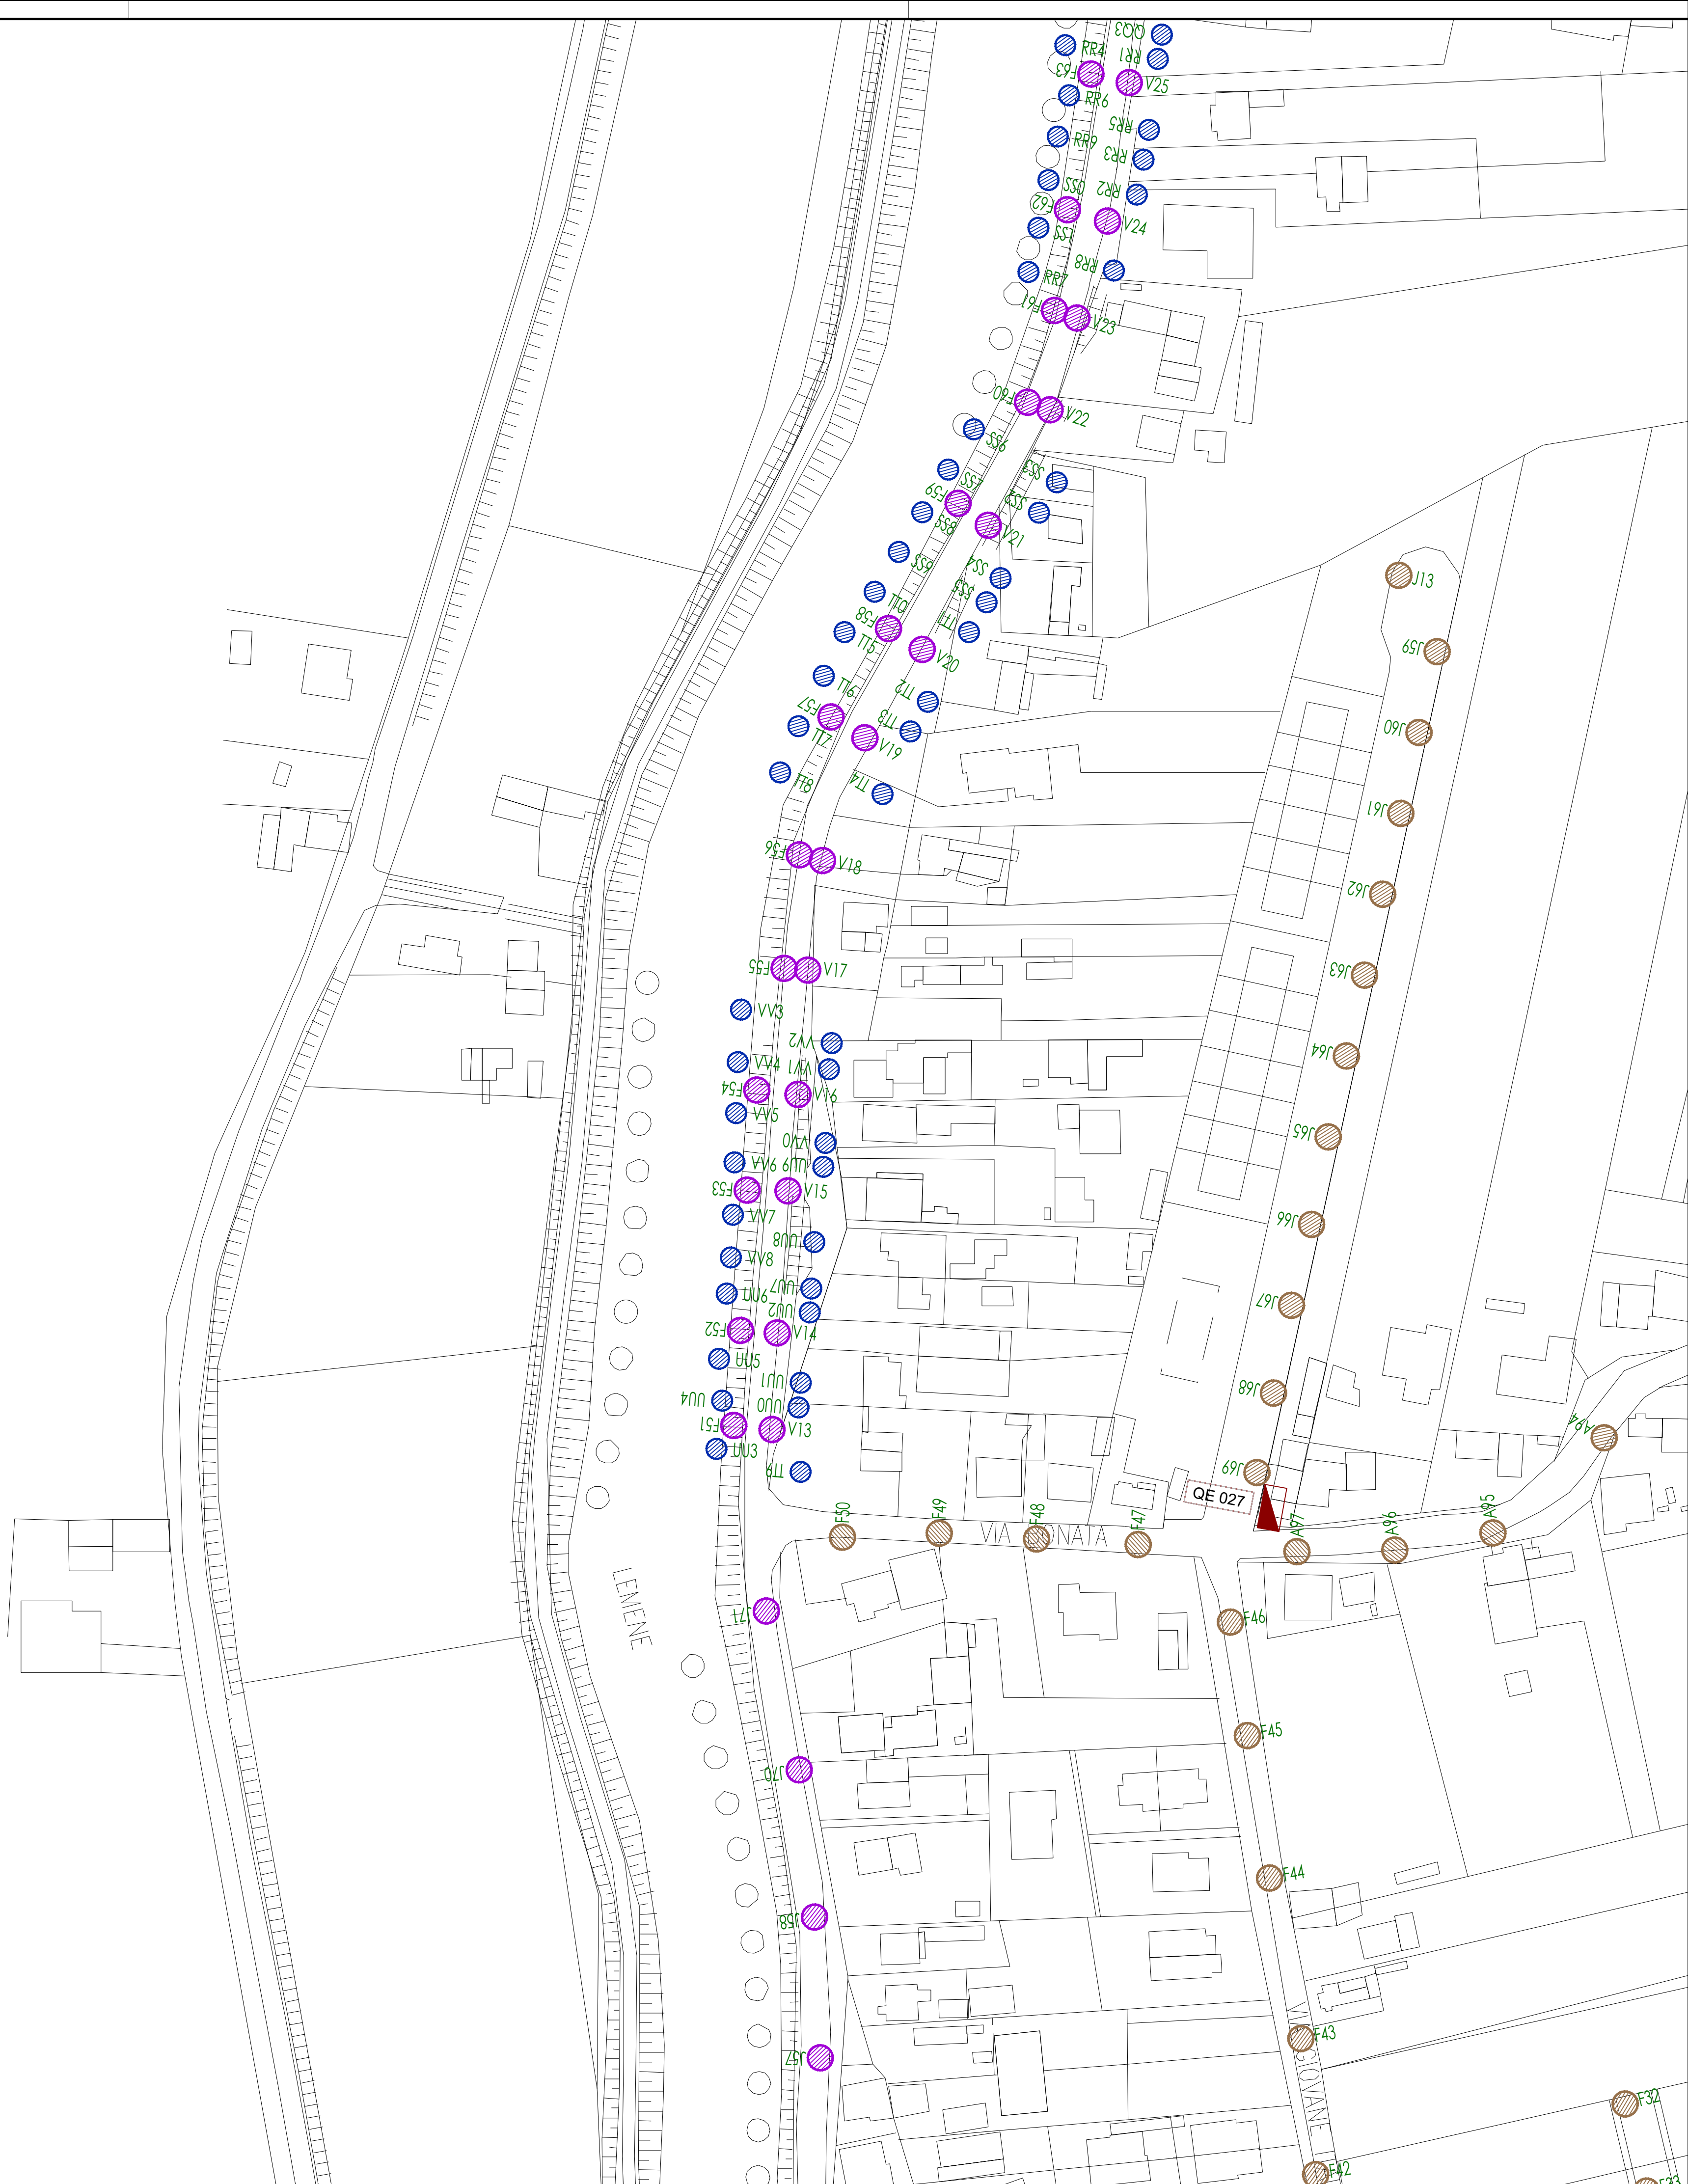



AMMINISTRAZIONE AGGIUDICANTE

COMUNE DI CONCORDIA SAGITTARIA
(Provincia di Venezia)
Piazza Matteotti n.19
30023 Concordia (VE)

25



OGGETTO DELLA PROPOSTA

PROPOSTA DI PARTENARIATO PUBBLICO PRIVATO PER
L’AFFIDAMENTO DEL SERVIZIO DI ILLUMINAZIONE PUBBLICA E
DEL SERVIZIO ENERGIA DEGLI EDIFICI COMUNALI CON
INTERVENTI DI RIQUALIFICAZIONE ENERGETICA E
FUNZIONALE DEGLI IMPIANTI

(ai sensi dell’art. 183 c.15 D.Lgs. 50/2016)



PROPONENTE

Sede Legale/Amministrativa
Via Bisceglie, 95
20152 – MILANO
Tel. 02.412981

Sede Operativa Unità di Business NORD-EST
Viale Ancona, 5
30172 – MESTRE (VENEZIA)
Tel. 041.5456200



PROGETTISTI

Sede Legale/Operativa
Via Venezia, 59/1-C
35131 – PADOVA
Tel. 049.8691111



Sede Operativa
Via Catania, 1/H
46031 – BAGNOLO SAN VITO (MN)
Tel. 0376.253368

CLASSIFICAZIONE DEL DOCUMENTO

Tomo	04
Parte	P2 Progetto di fattibilità tecnica ed economica
Categoria	EG Elaborato grafico
Cod. Allegato / Parte	19 Stato di fatto - Tipologia apparecchi e sorgenti - zona 19
Cod. Edificio / impianti	IP Impianti di illuminazione pubblica
Cod. Intervento / doc.	Scala 1:1000

Cod: 04.P2.25.EG.19.IP.2

Nome File: 04.P2.25.EG.19.IP.2.dwg

Rev	Data	RED	VER	APP	Descrizione
00	Lug. 2017	M.M.	L.L.	P.M.	Prima Emissione
01	Feb. 2018	M.M.	L.L.	P.M.	Seconda Emissione
02	Apr. 2018	M.M.	L.L.	P.M.	Terza Emissione

Documento elaborato dal proponente, tutti i diritti sono riservati. È vietata la riproduzione o la cessione non autorizzata anche parziale a terzi