
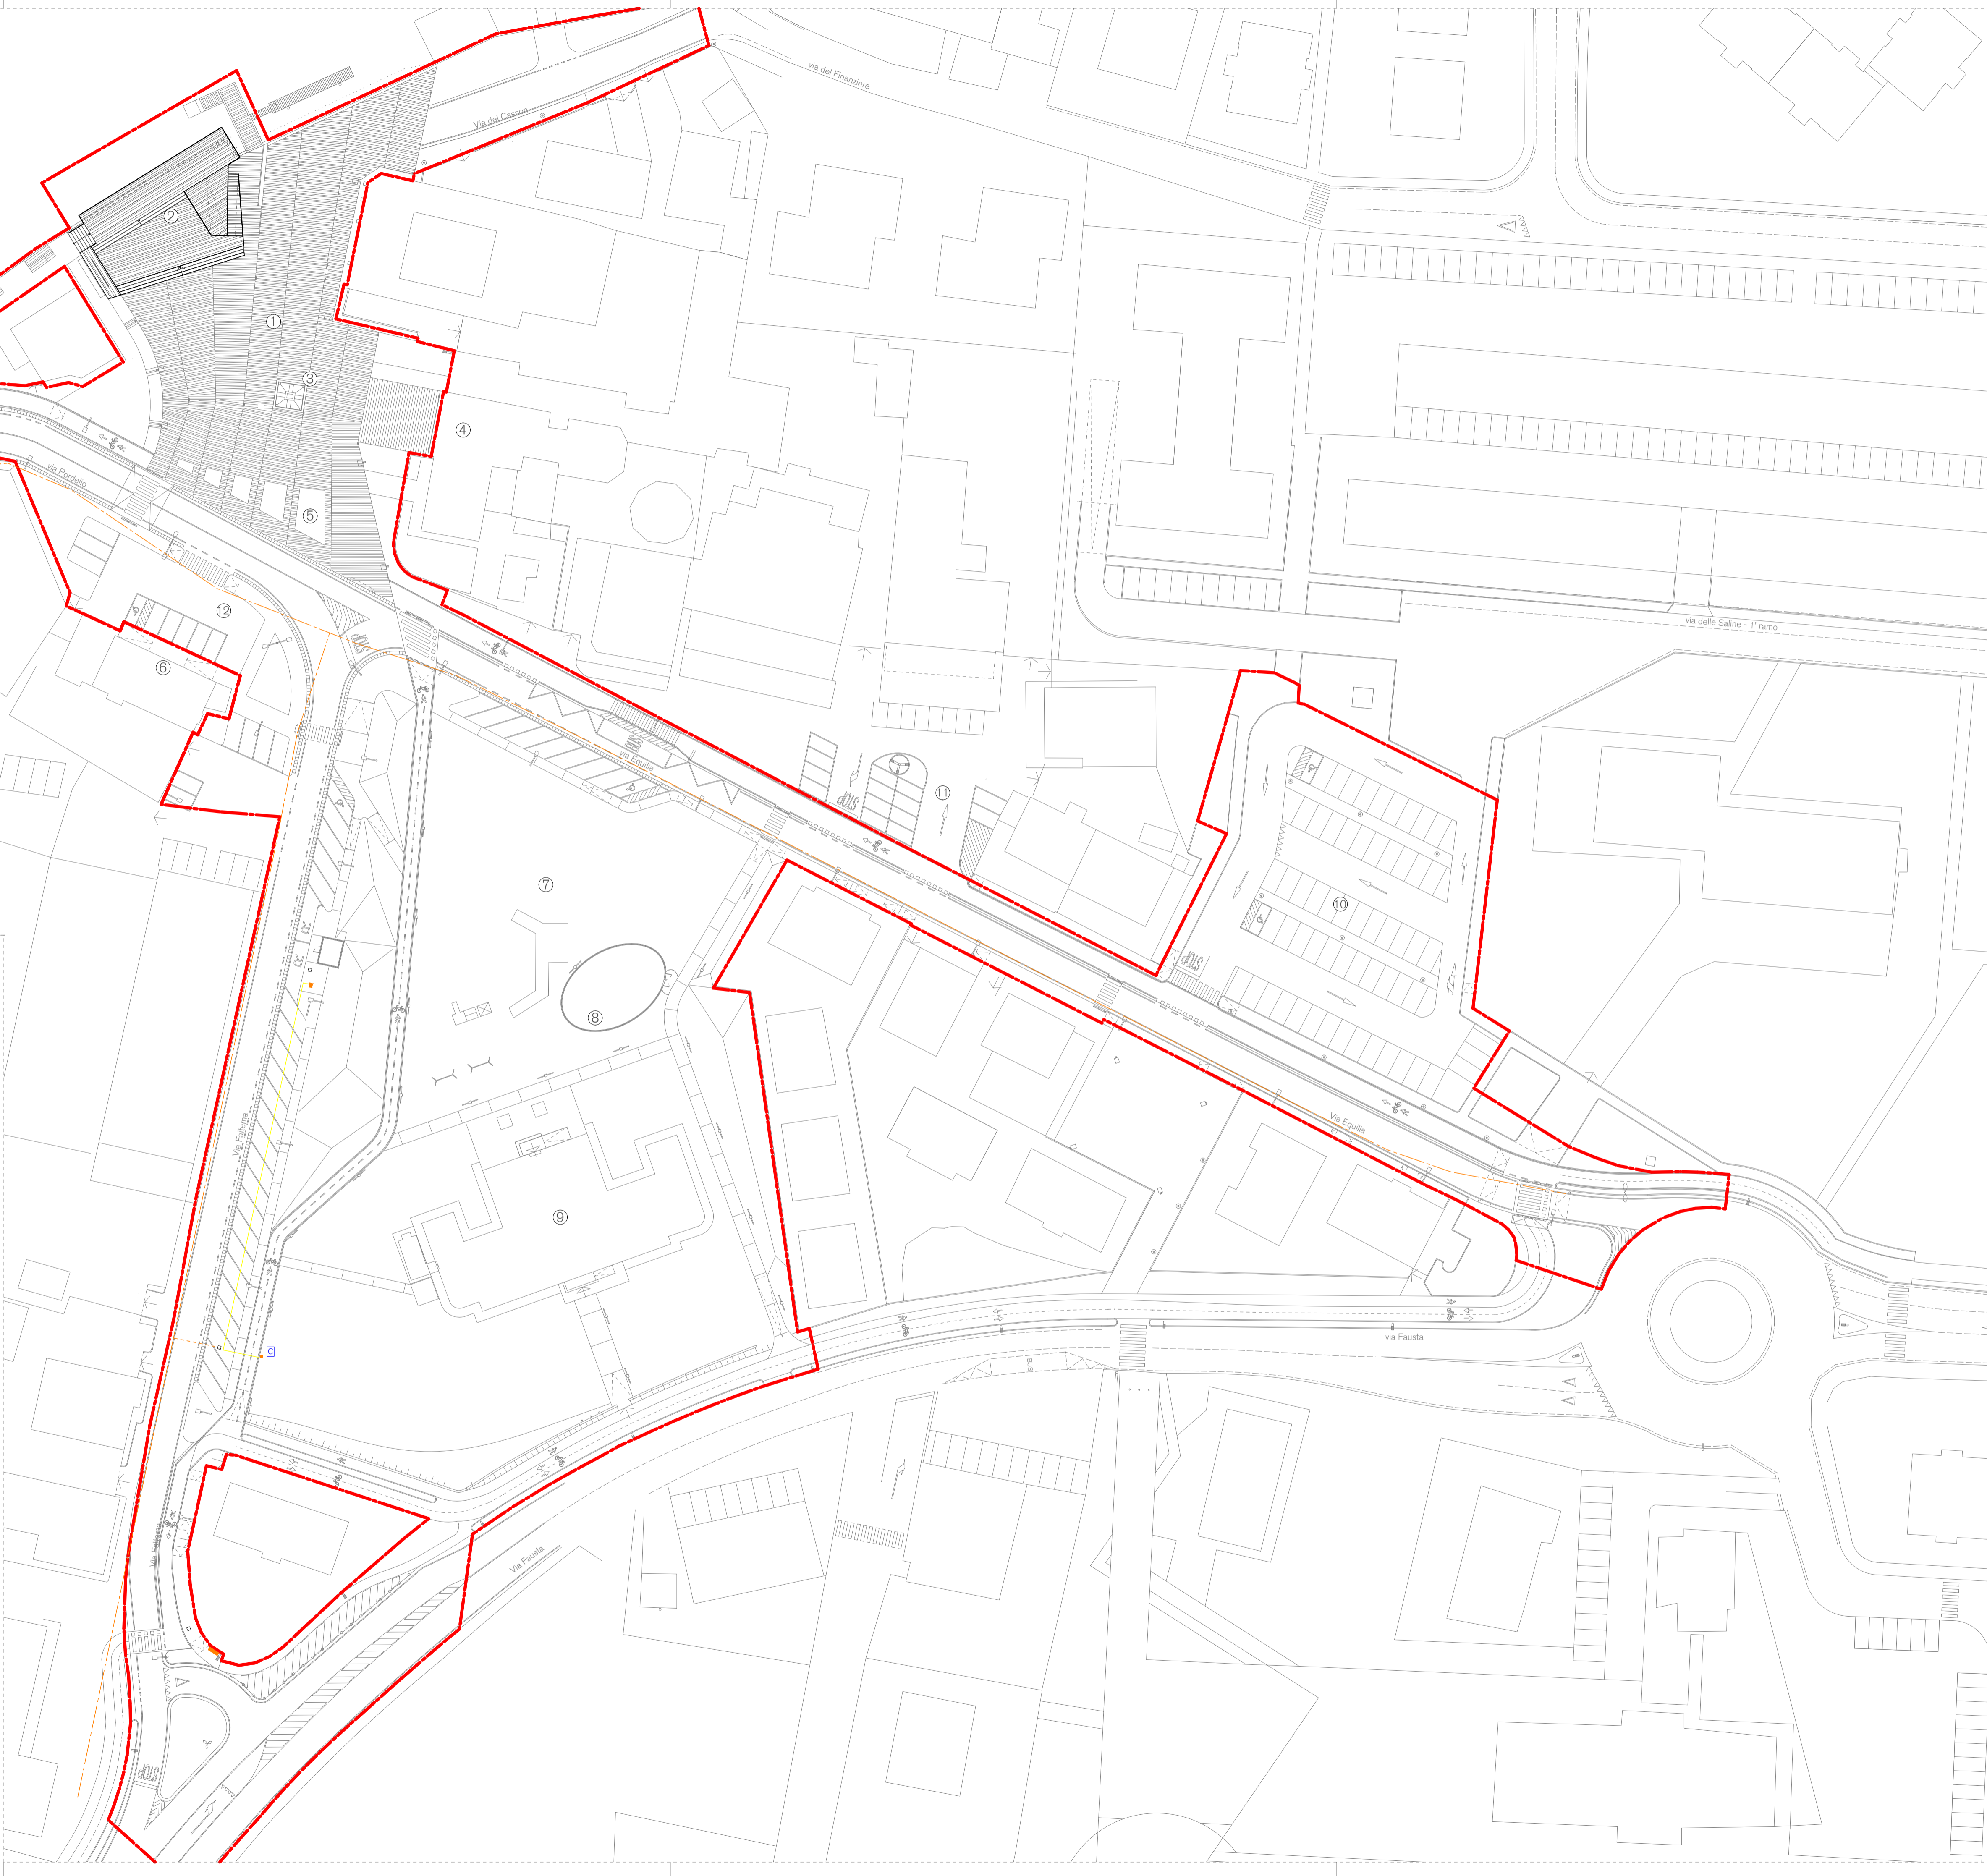


PLANIMETRIA  
scala 1:500

LEGENDA

1. Piazza Santa Maria Elisabetta
2. Palco / Belvedere
3. Monumento Cavallino
4. Chiesa Santa Maria Elisabetta
5. Aiuole a raso
6. Sede Polizia Locale
7. Parco Pascoli
8. Area giochi Parco Pascoli
9. Centro Culturale Pascoli
10. Parcheggio / Area mercato invernale
11. Parcheggio
12. Parcheggio Polizia Locale

PLANIMETRIA - Particolare Rotonda  
scala 1:500

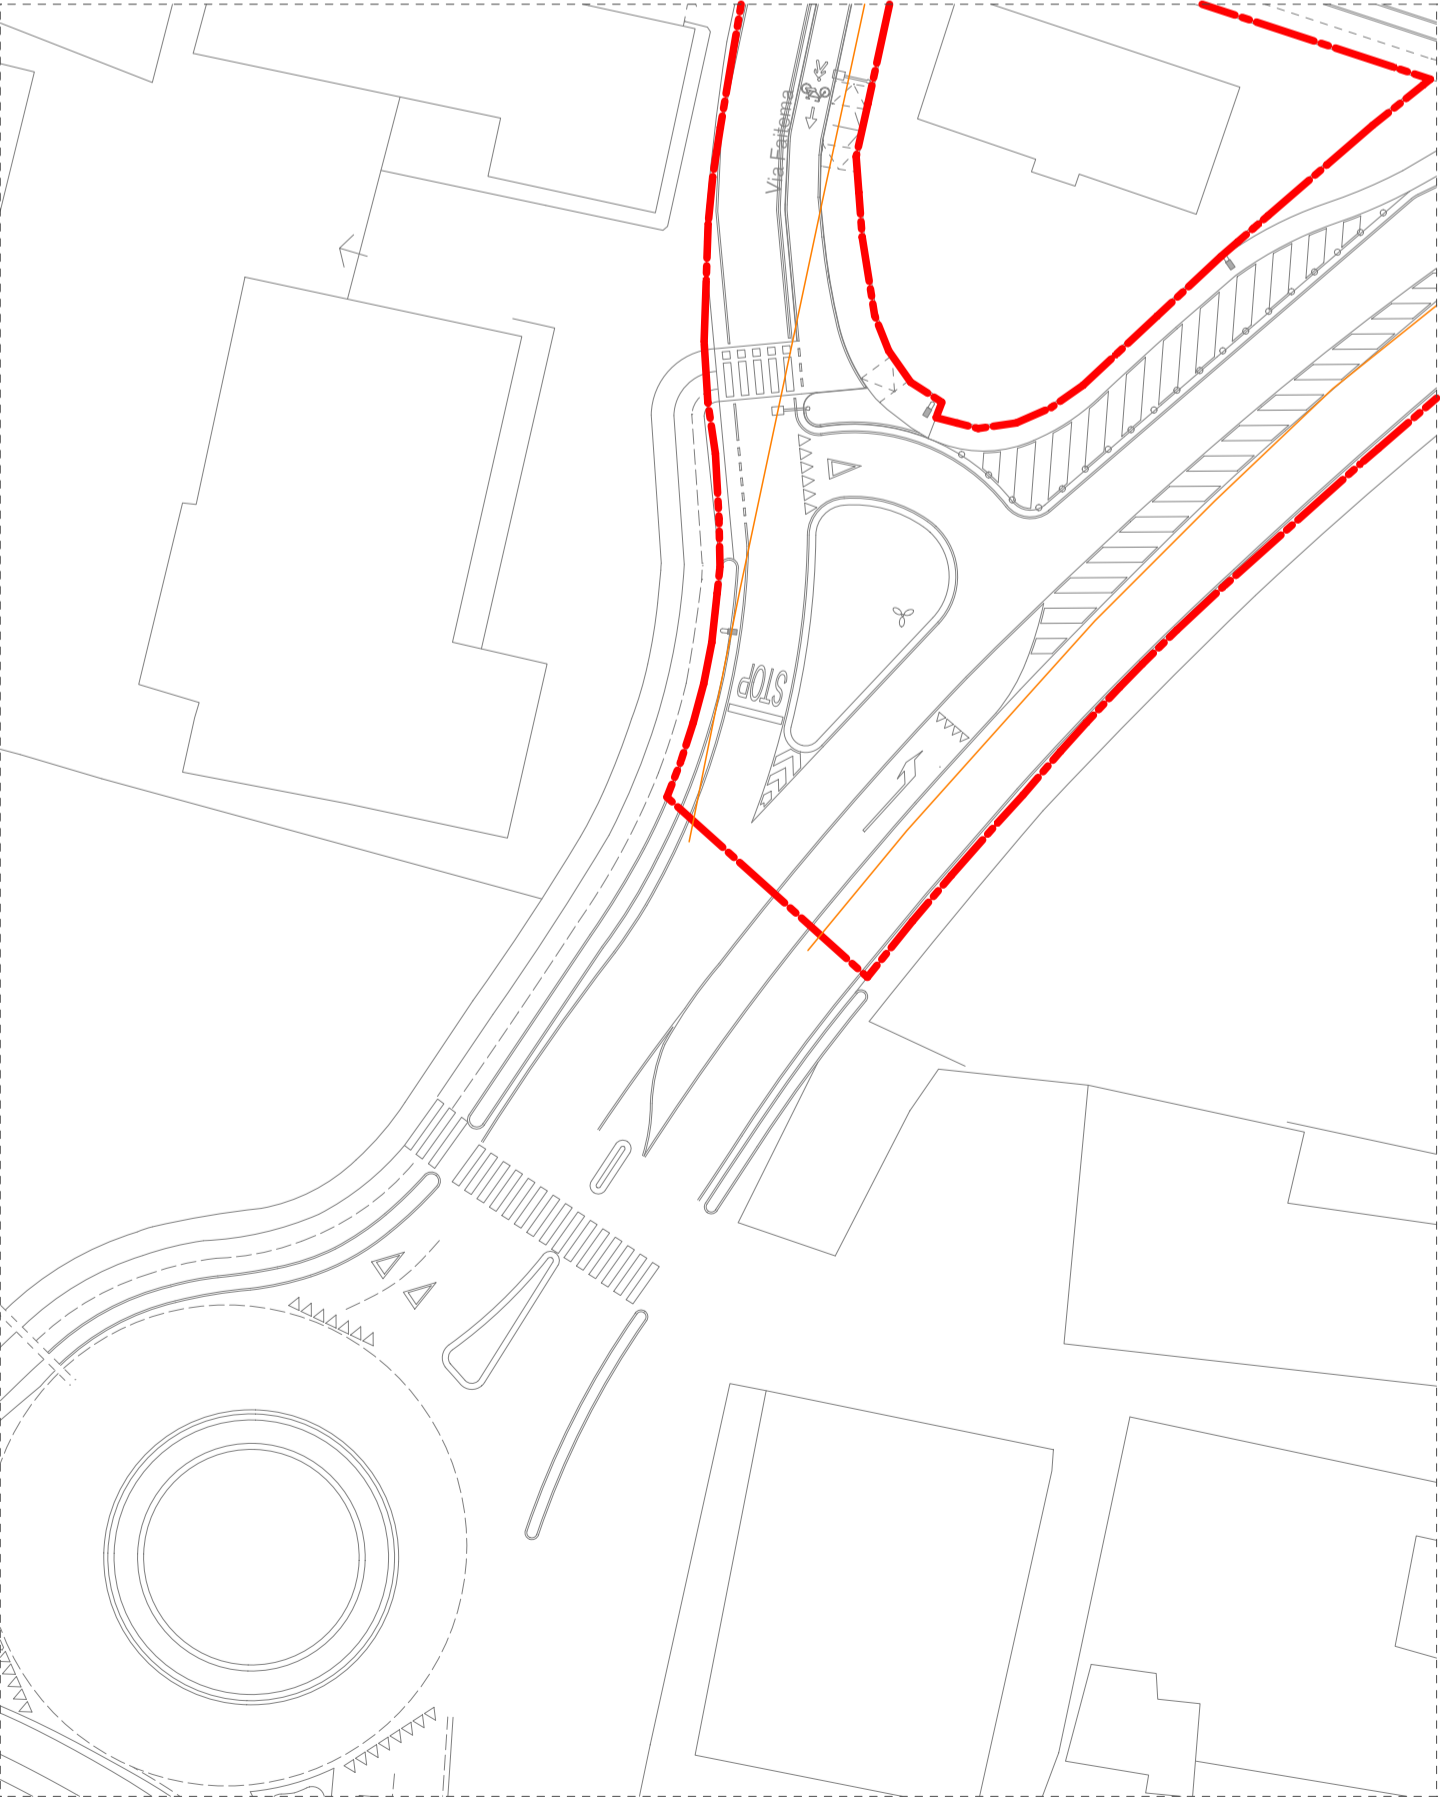

LEGENDA:

- condotta telefonica esistente  
linea pubblica
- condotta telefonica di progetto  
linea pubblica
- nuova posizione  
colonna telecom

NOTE GENERALI

- Ogni variazione al progetto esecutivo dovrà essere concordata ed approvata dalla direzione lavori.
- Misure e quote altimetriche si intendono al finito e dovranno essere preventivamente verificate in cantiere dalla ditta esecutrice.
- La quota altimetrica 0,00 di riferimento è riferita allo spigolo Nord-Ovest della base del monumento posto in Piazza SME.

NOTE SU FORNITURE E LAVORAZIONI

- Tutto deve essere eseguito nel scrupoloso rispetto delle regole del buon costruire e delle relative norme che regolano le singole lavorazioni.
- Materiali e forniture, prova campionatura e arte messa in opera, dovranno essere sottoposti alla DL per accettazione.



REGIONE VENETO - CITTA' METROPOLITANA DI VENEZIA

COMUNE DI CAVALLINO-TREPORTI

Piazza Santo Papa Giovanni Paolo II n. 1, 30013 Ca' Savio (VE)  
Lavori Pubblici e Manutenzione  
Via della Fonte 76, 30013 Ca' Ballarin - Cavallino-Treporti VE

Responsabile dell'Area Tecnica e Responsabile Unico del Procedimento: Arch. Elvio Tuis

C.U.P.: F94E15000560006

PROGETTO ESECUTIVO

INTERVENTI DI RIQUALIFICAZIONE ED ARREDO URBANO DELLE AREE  
DEL CENTRO STORICO DI CAVALLINO

Progettisti:

VALERIZOIA

arch. Luca Valent  
arch. Simone Zoia  
arch. Paolo Dotto  
arch. Valentina Muti

BiEffe ingegneria  
ing. Bruno Lazzarini

SMART PROGETTI  
per. ind. Federico Cicuto

Ing. Angela Grosso

Green2me  
dott.ssa Valentina Camillo

via Fausta 403/B/7  
30013 - Cavallino-Treporti (VE)  
email: info@valerizoia.it  
tel. +39 041 5370277  
fax +39 041 5370812  
piva / c.i. 03742100272

via Fausta 403/7/14  
30013 Cavallino-Treporti (Ve)  
email: ingegnerlazzarini@gmail.com  
tel. +39 041 5370596  
piva 03670480270

Via Antiche Mura, 3B int. 10 - 30015 Jussolo (VE)  
email: info@smartprogetti.com  
tel. +39 0421 1880000  
fax. +39 0421 1880001  
piva 0456400279

Piazza Moro della Bertia, 2  
30009 - MEGLIO (VE)  
Cod. Fisc. 02946270547PTT0E  
Partita IVA 0366330279

Viale della Libertà 64  
30027 - San Donà di Po (VE)  
Partita IVA 04166370072

SDP

13E

STATO DI PROGETTO

PLANIMETRIA RETE TELECOM

Scala di rappresentazione: 1:500

Comune censuario: Cavallino-Treporti  
Foglio/i: 5 - 10 - 22  
Mappale/i: vd. SDF\_01

Ente:	Fase:	Rev.:	PB:	Data elab.:	Redattore:	Responsabile:
Comune	C	1	1145	15/05/2019	P.Dotto	S.Zoia

Nome file: 246-laz-com-SDP\_13E-C1-acquedotto

Data: disegno di proprietà esclusiva dello studio, divieto assoluto di riproduzione a termine di legge

ing. soc. studio lands architect associati  
di Luca Valent e Simone Zoia  
via Fausta 403/B int. 7, 30013 Cavallino-Treporti (ve)  
tel. 041 537 02 77 fax 041 537 86 12  
piva 03742100272  
www.valerizoia.it info@valerizoia.it