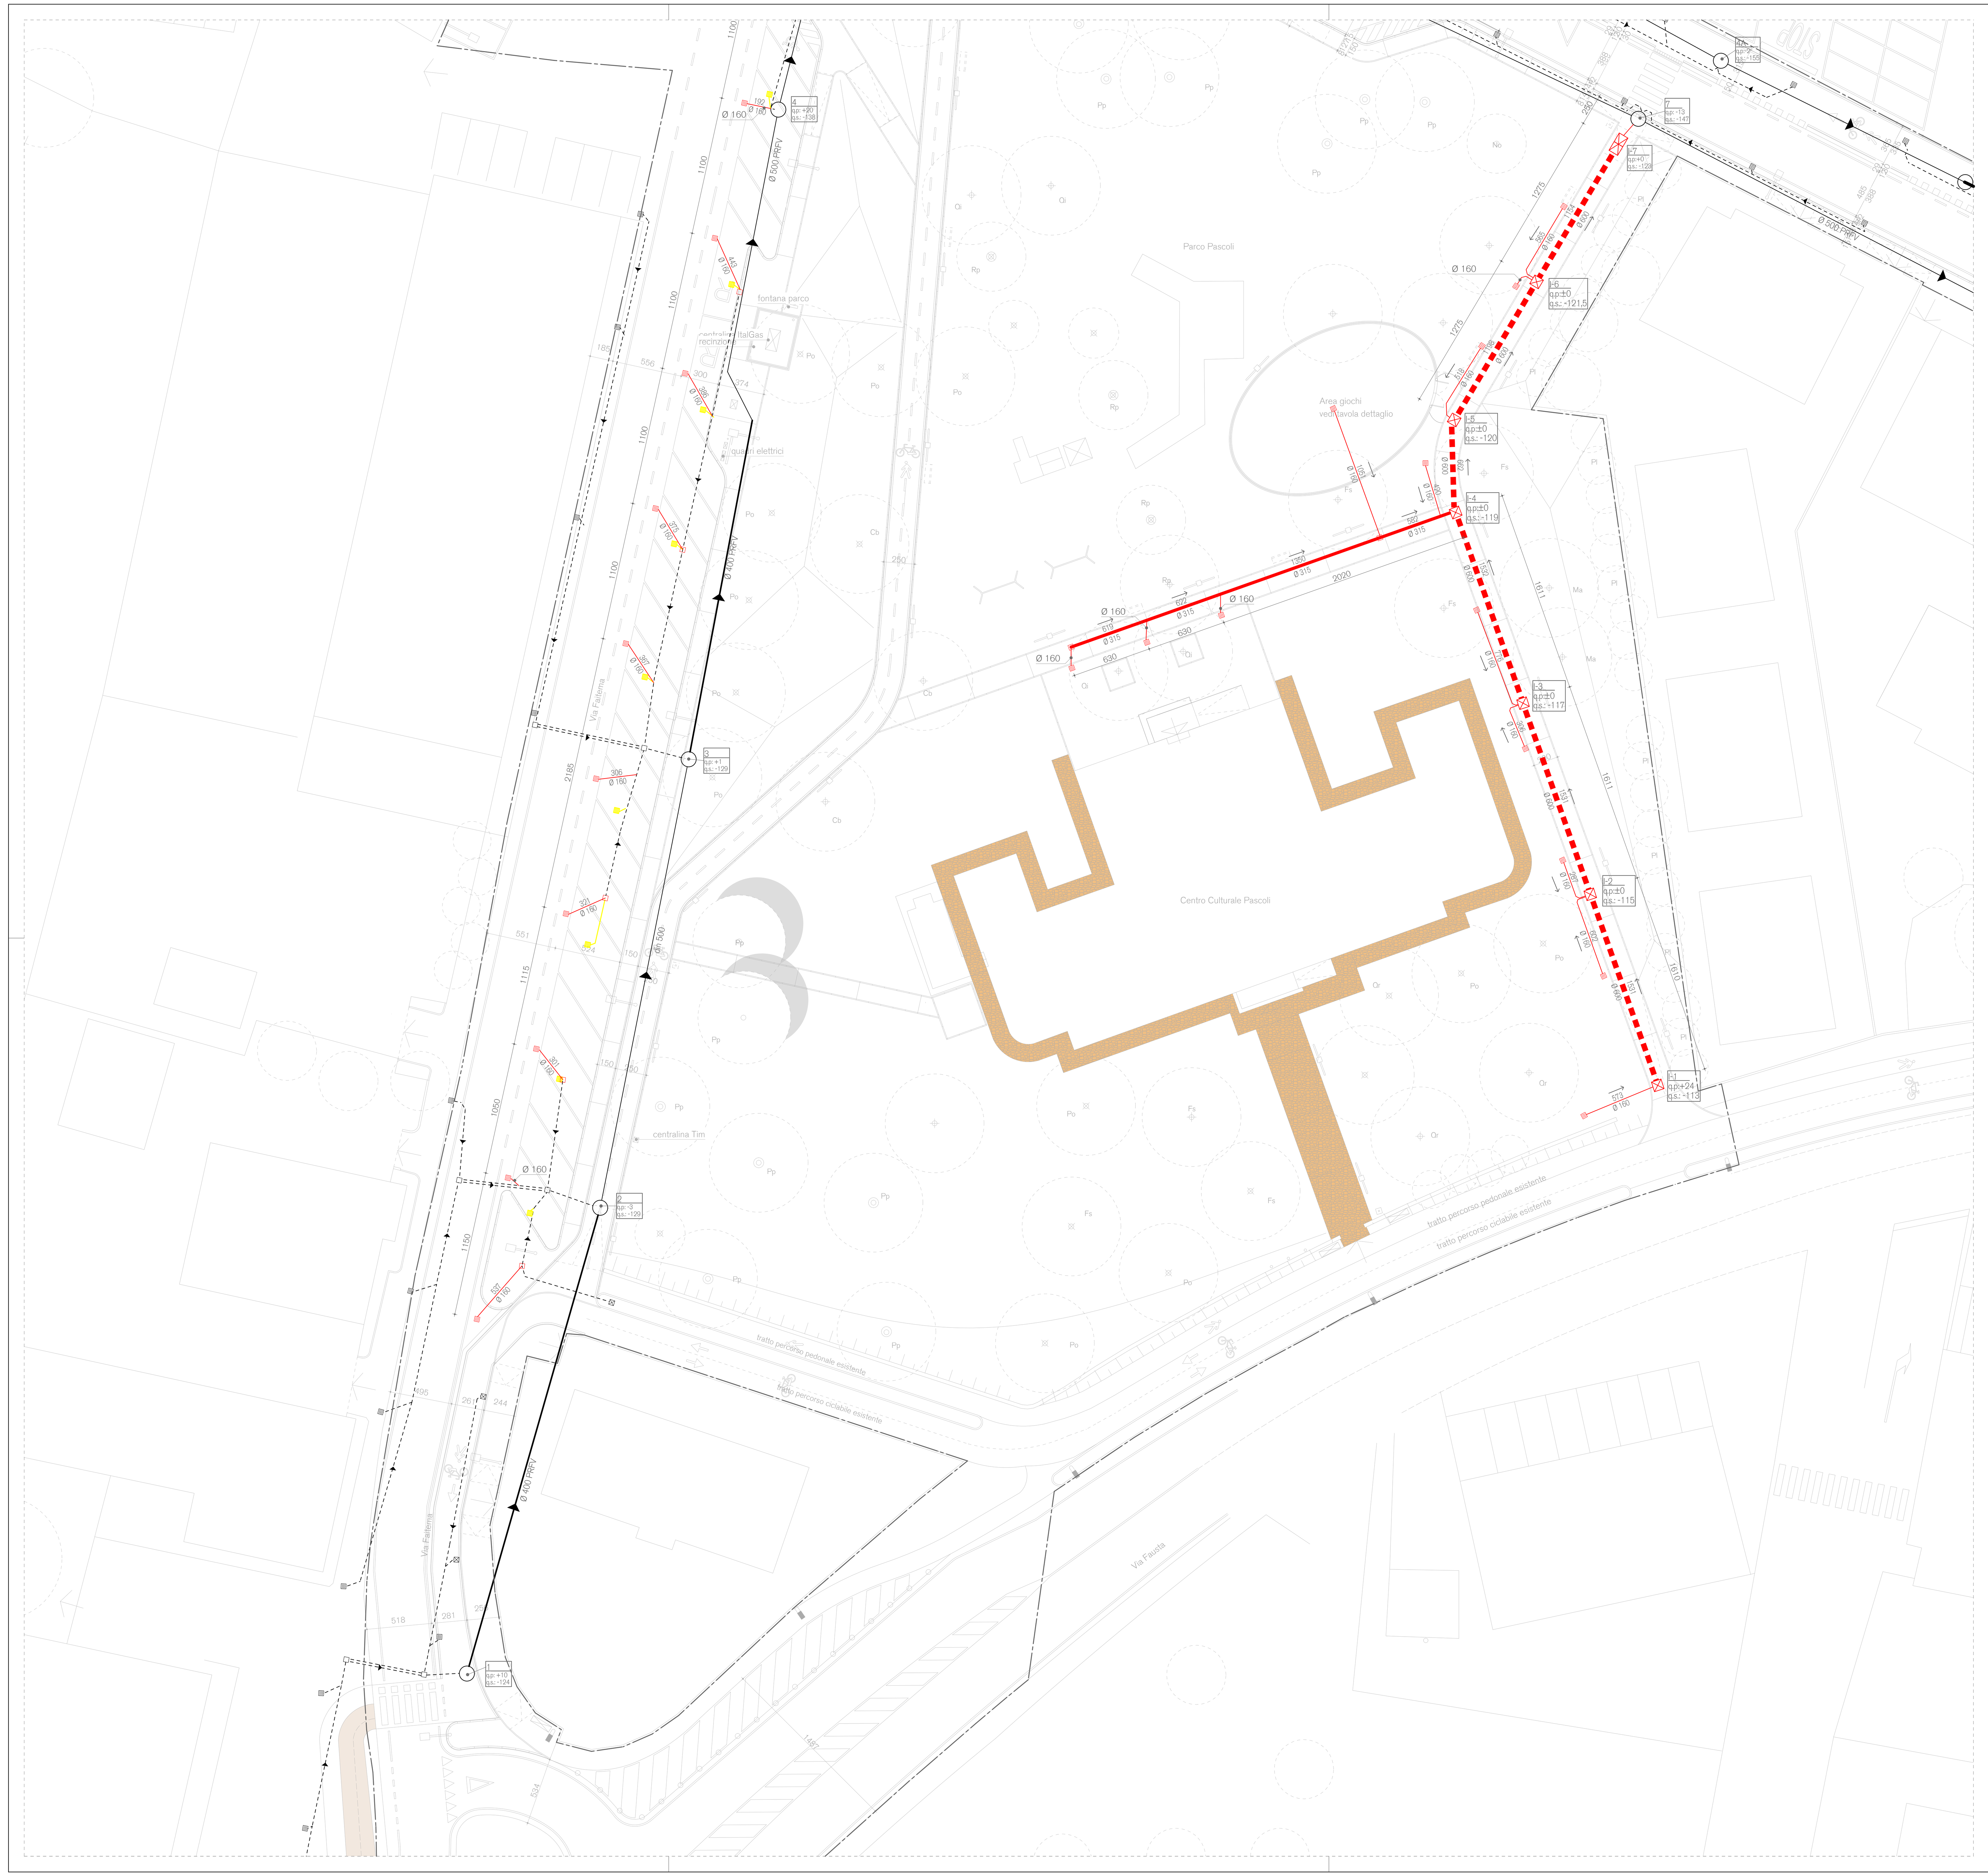

PLANIMETRIA
scala 1:250

0 2,5 5 7,5 12,5 m

LEGENDA:

ACQUE METEORICHE ESISTENTI:

Simbolo	Descrizione
Ø 200	condotta meteoriche esistente Ø 200
Ø 400	condotta meteoriche esistente Ø 400
Ø 500	condotta meteoriche esistente Ø 500
Ø 600	condotta meteoriche esistente Ø 600
Ø 800	condotta meteoriche esistente Ø 800
	condotta meteoriche esistente percorso ipotizzato
	condotta/pozzetti in demolizione Ø 200
	pozzetto principale esistente
	caditoia esistente
	pozzetto tipo "Padova" esistente

ACQUE METEORICHE DI PROGETTO:

Simbolo	Descrizione
Ø160	condotta acqua meteorica di progetto DN 200 PVC SN8
Ø 200	condotta acqua meteorica di progetto DN 200 PVC SN8
Ø 315	condotta acqua meteorica di progetto DN 315 PVC SN8
Ø 400	condotta acqua meteorica di progetto DN 400 in CLS vibrocompresso
Ø 600	condotta acque meteoriche di progetto DN 600 in CLS
	proiezione caditoia lineare
	pozzetto di raccordo in cls 50x50 in cls con chiusino in ghisa sferoidale C250
	pozzetto di raccordo in cls 50x50 in cls con chiusino a riempimento (semina)
	pozzetto di raccordo in cls 60x60 in cls con chiusino in ghisa sferoidale C250
	pozzetto in cls di raccordo 50x50 in cls con chiusino a riempimento (pietra)
	pozzetto in cls di raccordo 60x60 in cls con chiusino a riempimento (pietra)
	Pozzetto in cls tipo "Padova" con caditoia in ghisa sferoidale C250
	Pozzetto in cls tipo "Padova" con caditoia a bocca di lupo
	caditoia lineare tipo "tipo babypircher" o similare
	Pozzetto di scarico con telaio integrato per caditoie lineari , tipo "ACO- V100" o equivalente
	Pozzetto di ispezione a riempimento
	Pozzetto di raccordo in cls 100x100 con chiusino in ghisa sferoidale C250 diam chiusino Ø 600
	Pozzetto limitatore di portata
6 / q.p.: -2 / q.s.: -139 — numero nodo, quota pavimento, quota scorrimento	quote pozzetti principali

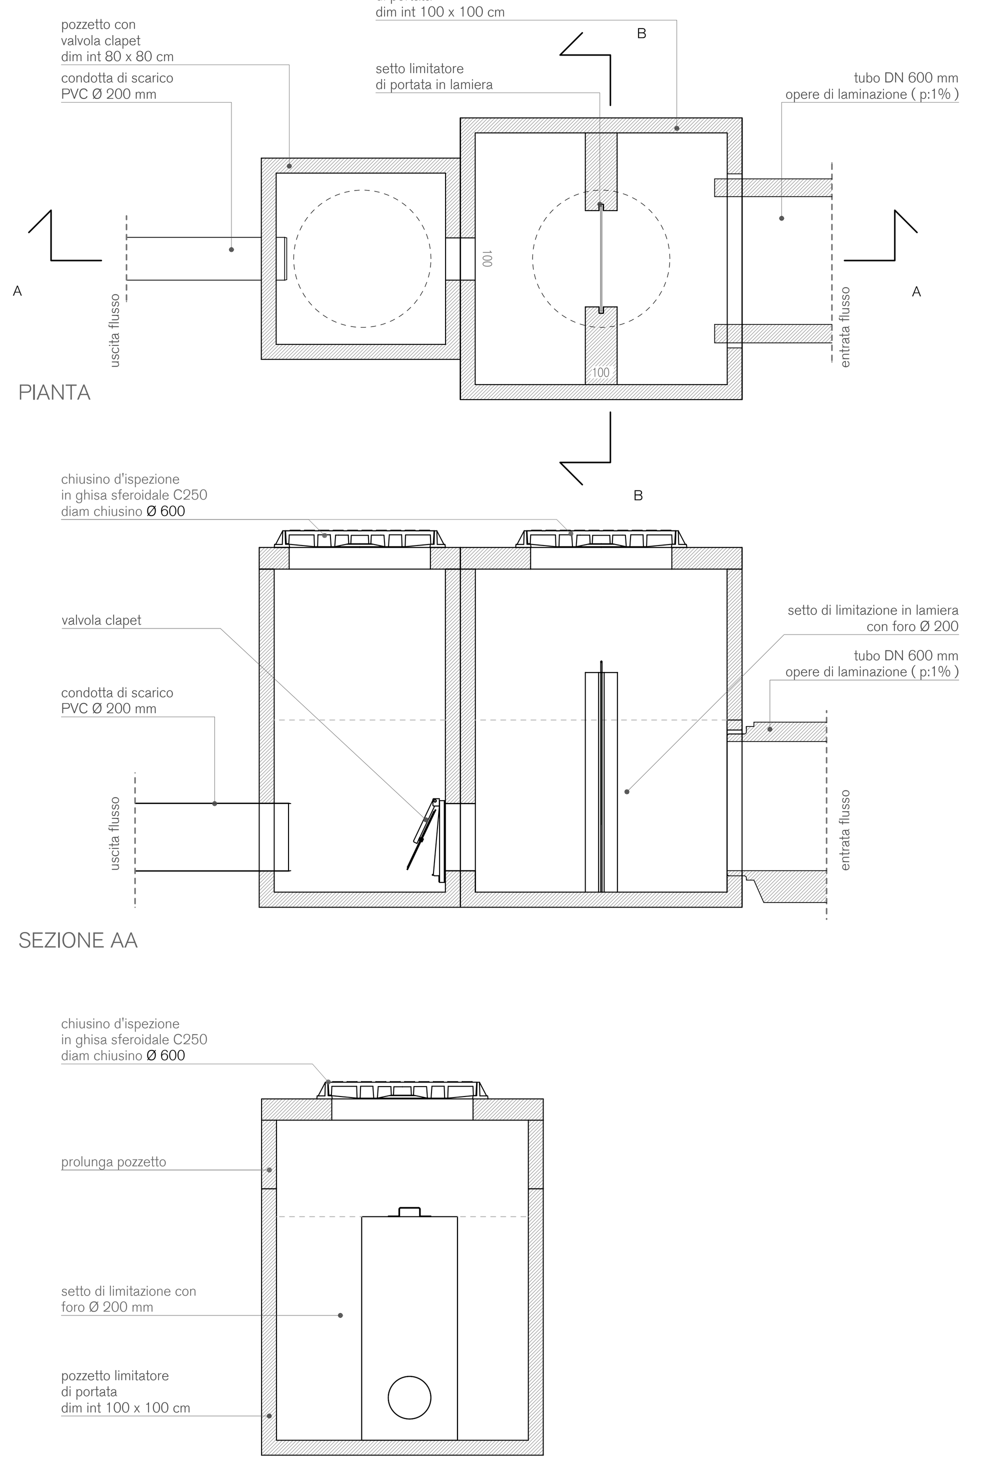

DETTAGLIO POZZETTO LIMITATORE
scala 1:20

0 0,2 0,4 0,6 1 m

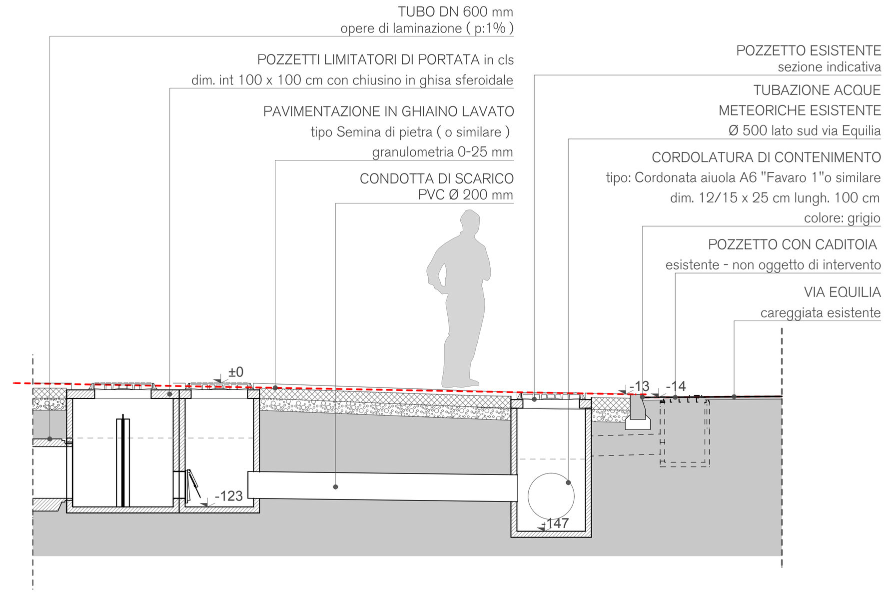

DETTAGLIO INNESTO POZZETTO LIMITATORE - RETE ESISTENTE
scala 1:20

0 0,5 1 1,5 2,5 m

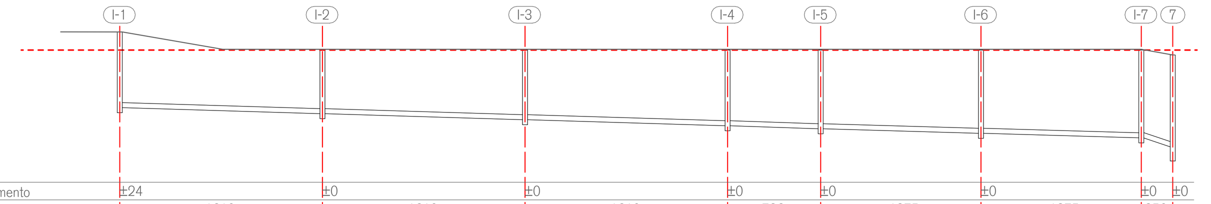

	I-1		I-2		I-3		I-4		I-5		I-6		I-7		7
quota pavimento	±24		±0		±0		±0		±0		±0		±0		±0
distanze parziali		1610		1610		1610		736		1275		1275		250	
distanze progressive	±0		1610		3220		4830		5566		6841		8115		8365
quota scorrimento	-83		-91		-99		-107		-111		-117		-123		-147
Pendenza di scorrimento ‰		5‰		5‰		5‰		5‰		5‰		5‰		1%	

LIVELETTA TUBO DI LAMINAZIONE DN 600 mm
scala 1:200

0 2 4 6 10 m

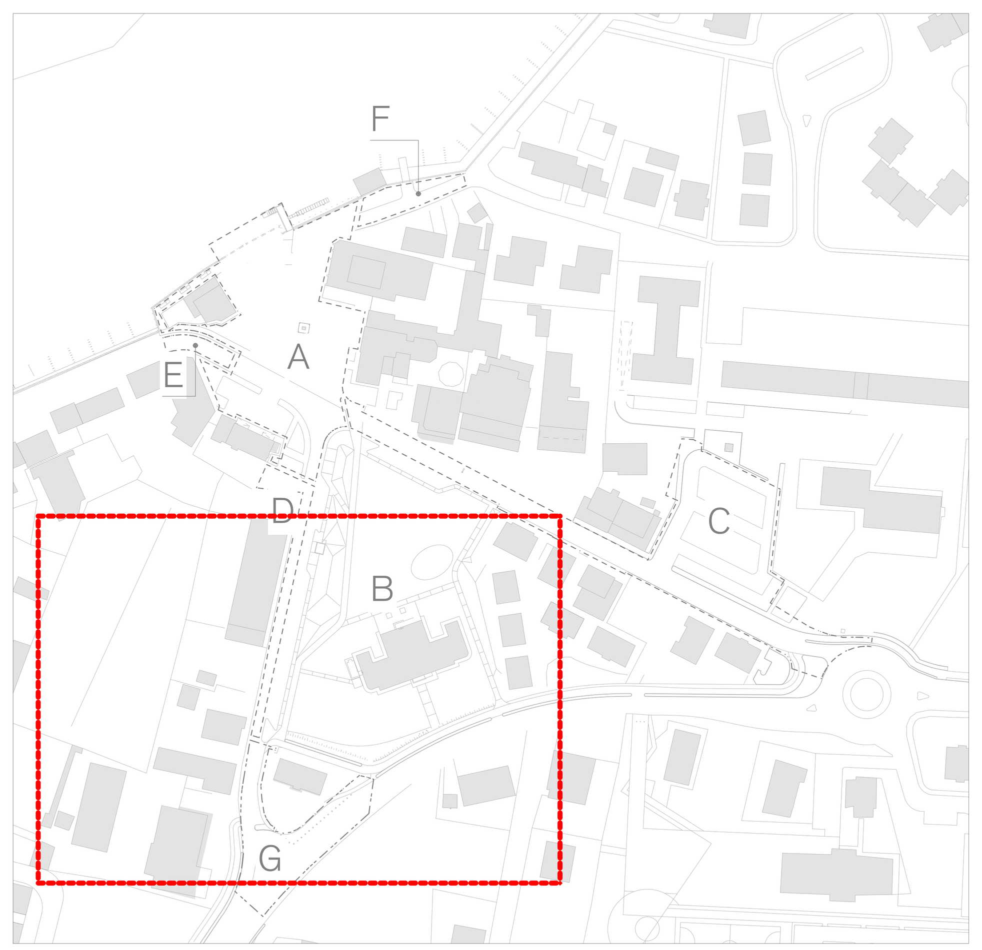

K-PLAN
scala 1:2000

0 20 40 60 100 m

A	AMBITO A - PIAZZA SANTA MARIA ELISABETTA
B	AMBITO B - PARCO PASCOLI
C	AMBITO C - VIA EQUILIA
D	AMBITO D - VIA FAITEMA
E	AMBITO E - TRATTO VIA PORDELIO
F	AMBITO F - TRATTO VIA CASSON
G	AMBITO F - INTERSEZIONE VIA FAUSTA / VIA FAITEMA

NOTE GENERALI

- Ogni variazione al progetto esecutivo dovrà essere concordata ed approvata dalla direziona lavori.
- Misure e quote altimetriche si intendono al finito e dovranno essere preventivamente verificate in cantiere dalla ditta esecutrice.
- La quota altimetrica 0,00 di riferimento è riferita allo spigolo Nord-Ovest della base del monumento posto in Piazza SME.

NOTE SU FORNITURE E LAVORAZIONI

- Tutto deve essere eseguito nel scrupoloso rispetto delle regole del buon costruire e delle relative norme che regolano le singole lavorazioni.
- Materiali e forniture, previa campionatura e ante messa in opera, dovranno essere sottoposti alla DL per accettazione.

REGIONE VENETO - CITTA' METROPOLITANA DI VENEZIA

COMUNE DI CAVALLINO-TREPORTI
Piazza Santo Papa Giovanni Paolo II n. 1, 30013 Ca' Savio (VE)
Lavori Pubblici e Manutenzione
Via della Fonte 76, 30013 Ca' Ballarin - Cavallino-Treporti VE

Responsabile dell'Area Tecnica e Responsabile Unico del Procedimento: Arch. Elvio Tuis

C.U.P.: F94E15000560006

PROGETTO ESECUTIVO D.lgs.50/2016

INTERVENTI DI RIQUALIFICAZIONE ED ARREDO URBANO DELLE AREE DEL CENTRO STORICO DI CAVALLINO

Progettisti:

VALERI.ZOIA architetti associati
arch. Luca Valeri
arch. Simone Zoia
arch. Paolo Dotto
arch Valentina Muti
via Fausta 403/B/7
30013 - Cavallino Treporti (VE)
e-mail: info@valerizoia.it
tel. +39 041 5370277
fax. +39 041 5379812
p.iva / c.f. 03742160272

BiEffe ingegneria
ing. Bruno Lazzarini
via Fausta 403/7/14
30013-Cavallino-Treporti (Ve)
email: ingegnerialazzarini@gmail.com
tel. +39 041 5370596
p.iva 03670480270

SMART PROGETTI
per.ind. Federico Cicutto
Via Antiche Mura, 3B int 10- 30016 Jesolo (VE)
email: info@smartprogetti.com
tel. +39 0421 1886000
fax. +39 0421 1886001
p.iva 04364060279

Ing. Angela Grosso
Piazza Martiri della libertà, 2
30020 - MEOLO (VE)
Cod. Fisc. GRSNGL79D54F770E
Partita IVA 03663300279

Green2me
dott.sa Valentina Camillo
Viale della Libertà 64
30027 - San Donà di Piave (VE)
Partita IVA 04166370272

SDP

13B

STATO DI PROGETTO

PLANIMETRIA ACQUE METEORICHE
DETTAGLIO AMBITO B-C-D-G
PARCO PASCOLI
VIA EQUILIA
VIA FAITEMA
INTERSEZIONE VIA FAUSTA- VIA FAITEMA

Scala di rappresentazione: 1:250

Comune censuario:	Foglio/i:	Mappale/i:
Cavallino-Treporti	5 - 19 - 22	vd. SDF_01

Codice cliente: 246-laz

Ente:	Fase:	Rev.:	PB:	Data elab.:	Redattore:	Responsabile:
Comune	C	1	1142	15/05/2019	P.Dotto	S.Zoia

Nome file: 246-laz-com-SDP_13B-C1-meteoriche Data:

rag. soc. studio lands architetti associati
di luca valeri e simone zoia
via fausta 403/b int 7 30013 cavallino-treporti (ve)
tel 041 537 02 77 fax 041 537 98 121
p.iva: 03742160272
www.valerizoia.it info@valerizoia.it

disegno di proprietà esclusiva dello studio, divieto assoluto di riproduzione a termine di legge

© VALERI.ZOIA